



**ИНВЕСТ
ПРОЕКТ**
ПРОЕКТНЫЙ ЦЕНТР

СРО НП "Северо-Кавказская ассоциация проектных организаций"
Свидетельство № 0079-03-2018-0571036001-П-154
РД, г. Махачкала, ул. Аскерханова 20, 367015
www.pc-inproject.ru
ИНН 0571036001/КПП 057101001

Заказчик:
Администрация МР
«Магарамкентский район»

ДИЗАЙН-ПРОЕКТ

Благоустройство общественной территории в с.Куйсун

Наименование объекта: Благоустройство общественной территории в с.Куйсун по адресу: Республика Дагестан, Магарамкентский район, с.Куйсун, ул. Абрека Гаджиева 1.

30.18-ДП

Генеральный директор:

(Ш.Д. Аскаргов)

Главный инженер проекта:

(Х.М. Магомедов)

Махачкала 2018

УТВЕРЖДЕНА
приказом Федеральной службы
по экологическому, технологическому
и атомному надзору
от 16 февраля 2017 года № 58
Форма

**ВЫПИСКА
ИЗ РЕЕСТРА ЧЛЕНОВ САМОРЕГУЛИРУЕМОЙ ОРГАНИЗАЦИИ**

15.10.2018

(дата)

№ 0079-05-2018-0571036001-П-154

(номер)

Ассоциация Саморегулируемая организация
«Северо-Кавказское сообщество проектных организаций»

(полное наименование саморегулируемой организации)

РФ, Республика Дагестан, 367000, г.Махачкала, ул. Батырая, 11, офис 732

www.sk-aspo.com

(адрес места нахождения, адрес официального сайта в информационно-телекоммуникационной сети «Интернет»)

СРО-П-154-15042010


(регистрационный номер записи в государственном реестре саморегулируемых организаций)

№ п/п	Вид информации	Сведения
1	2	3
1	Сведения о члене саморегулируемой организации: идентификационный номер налогоплательщика, полное и сокращенное (при наличии) наименование юридического лица, адрес места нахождения, фамилия, имя, отчество индивидуального предпринимателя, дата рождения, место фактического осуществления деятельности, регистрационный номер члена саморегулируемой организации в реестре членов и дата его регистрации в реестре членов	ИНН 0571036001 Общество с ограниченной ответственностью Проектный центр «Инвест-Проект» (ООО ПЦ «Инвест-Проект») Республика Дагестан, г.Махачкала, проспект Гамидова, 18Ж Регистрационный номер: 79 Дата регистрации в реестре: 23.03.2015
2	Дата и номер решения о приеме в члены саморегулируемой организации, дата вступления в силу решения о приеме в члены саморегулируемой организации	Протокол № 3 от 23.03.2015 Дата вступления в силу: 23.03.2015
3	Дата и номер решения об исключении из членов саморегулируемой организации, основания исключения	нет

4	<p>Сведения о наличии у члена саморегулируемой организации права соответственно осуществлять подготовку проектной документации объектов капитального строительства по договору подряда на подготовку проектной документации заключаемым с использованием конкурентных способов заключения договоров:</p> <p>а) в отношении объектов капитального строительства (кроме особо опасных, технически сложных и уникальных объектов, объектов использования атомной энергии);</p> <p>б) в отношении особо опасных, технически сложных и уникальных объектов капитального строительства (кроме объектов использования атомной энергии);</p> <p>в) в отношении объектов использования атомной энергии</p>	<p>а) в отношении объектов капитального строительства (кроме особо опасных, технически сложных и уникальных объектов, объектов использования атомной энергии);</p>
5	<p>Сведения об уровне ответственности члена саморегулируемой организации по обязательствам по договору подряда на подготовку проектной документации, в соответствии с которым указанным членом внесен взнос в компенсационный фонд возмещения вреда</p>	<p>Первый уровень ответственности (не превышает 25 000 000 рублей)</p>
6	<p>Сведения об уровне ответственности члена саморегулируемой организации по обязательствам по договорам подряда на подготовку проектной документации, заключаемым с использованием конкурентных способов заключения договоров, в соответствии с которым указанным членом внесен взнос в компенсационный фонд обеспечения договорных обязательств</p>	<p>Первый уровень ответственности (не превышает 25 000 000 рублей)</p>
7	<p>Сведения о приостановлении права осуществлять подготовку проектной документации объектов капитального строительства</p>	<p>нет</p>

Выписка действительна до 14 ноября 2018 года.

Генеральный директор
(должность уполномоченного лица)

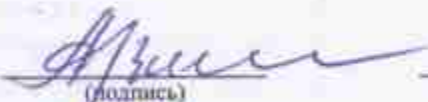
(подпись)

И.А. Алигазиев
(инициалы, фамилия)



Содержание:

- Содержание
- Пояснительная записка
- Фотофиксация и описание существующего положения объектов
- Генплан
- Разбивочный план; План демонтажа;
- Малые архитектурные формы

						30.18 - ДП.1			
						Благоустройство общественной территории в с.Куйсун по адресу: Республика Дагестан, Магарамкентский район, с.Куйсун, ул. Абрека Гаджиева 1.			
Изм.	Коп.уч.	Лист	Издок.	Подп.	Дата				
						Благоустройство общественной территории в с.Куйсун	Стадия	Лист	Листов
Разработал		Магомедов					П	1	
Н.контр.		Сурхайханов Ш				Содержание	ООО ПЦ "ИНВЕСТ-ПРОЕКТ"		
ГИП		Аскаргов Ш.							

1. Пояснительная записка

Благоустраиваемая общественная территории располагается в с. Куйнсун, ул.Арибека Гаджиева 1.

Вход на территорию парка осуществляется со стороны улицы Арибека Гаджиева.

Схема благоустройства территории сквера разработана на топографической основе М 1:500

В результате визуального обследования территории сквера выявлено:

- большая часть территории находится в не благоустроенном состоянии;
- отсутствуют тротуарные дорожки;
- существующее покрытие из бетонных плит подлежит демонтажу и замене;
- отсутствует освещение территории.

Цель благоустройства

- улучшение условий и комфортности проживания граждан;
- приведение в нормативное состояние уличное освещение территории;
- повышение уровня благоустройства территории;

Достижение данных целей обеспечивается за счет решения следующей задачи:

- обеспечение освещения территории;
- ремонт покрытия пешеходных дорожек и тротуаров;
- устройство детских площадок;
- устройство дополнительного озеленения (газон, кустарники, цветочного оформления)
- установка достаточного количества малых архитектурных форм.
- устройство металлического забора по периметру территории.

2. Фотофиксация и описание существующего положения объектов



Ограждение по периметру территории необходимо демонтировать. У входа в парк старое асфальтовое покрытие находится в неудовлетворительном состоянии.

				30.18 - ДП.1	Лист
					2
Изм.	Коп.уч.	Лист	Подп.	Дата	

2. Фотофиксация и описание существующего положения объектов




У в входа в Администрацию необходимо устроить пандус для маломобильной группы населения.



Большая часть территории парка находится в неблагоустроенном состоянии.

				30.18 - ДП.1	Лист	
Изм.	Копуч.	Лист	Недрок.		Подп.	Дата

Генплан

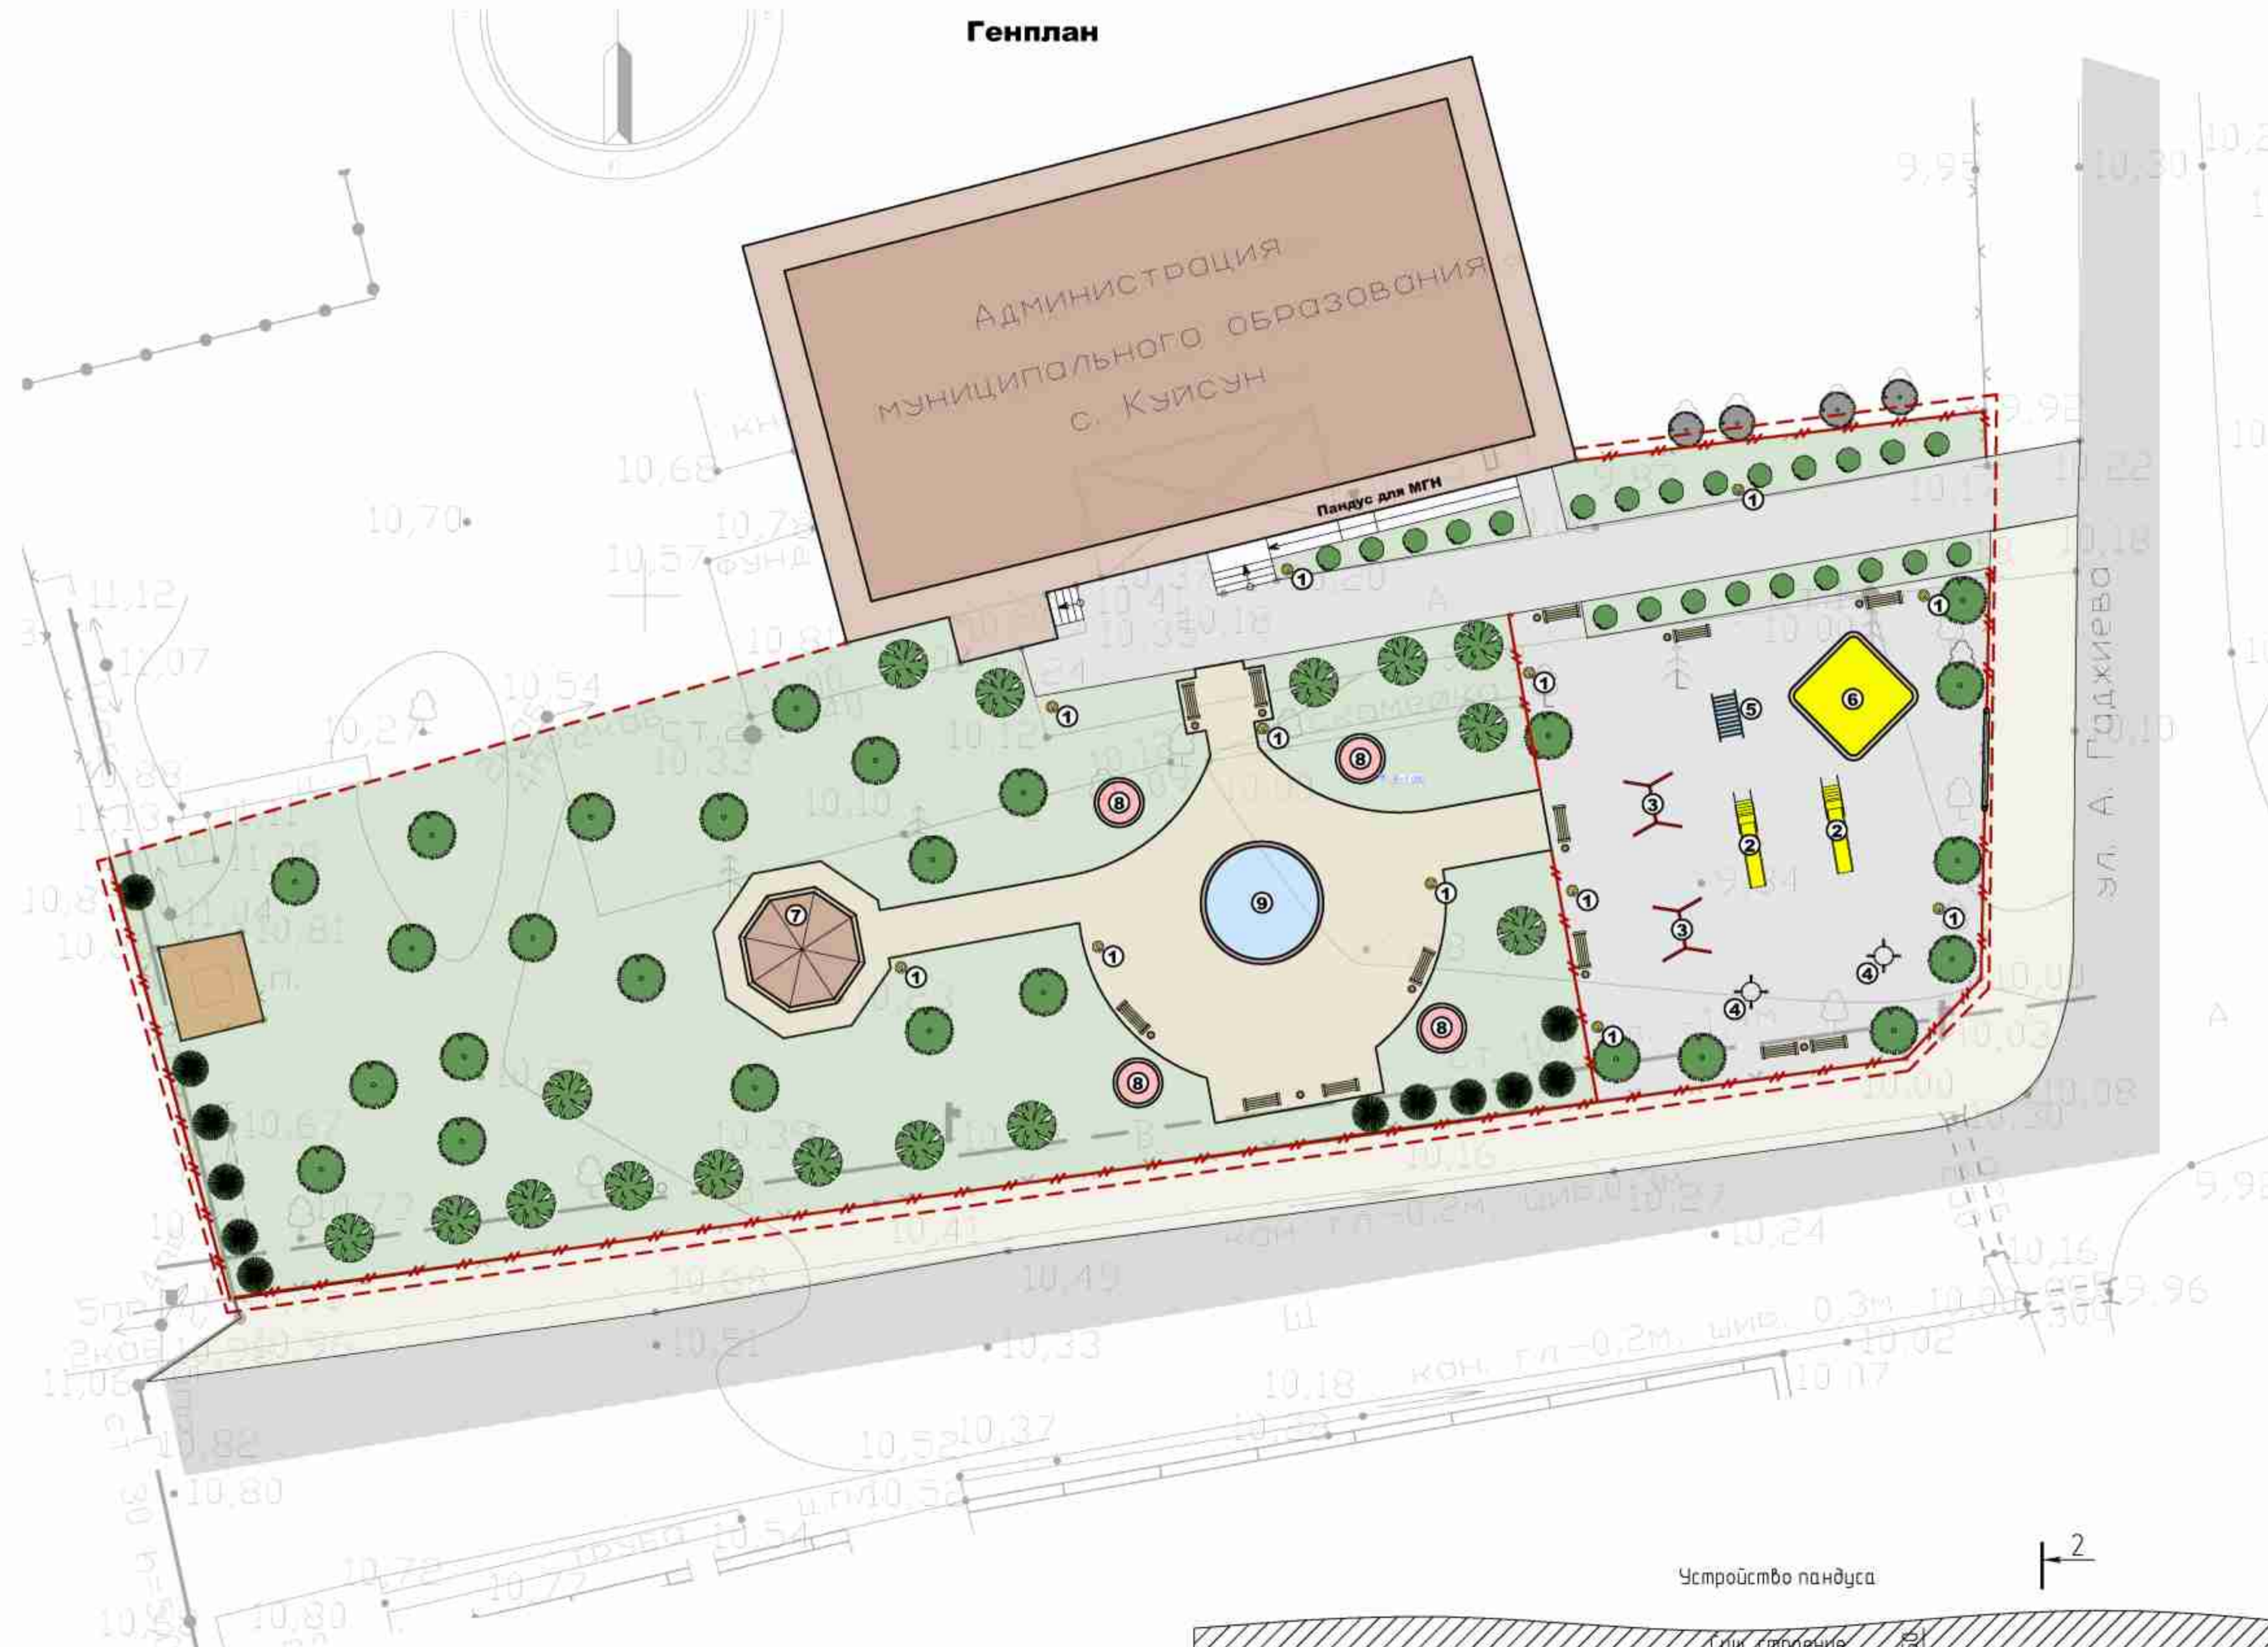

Пример устройства круглых цветочниц.



Спецификация малых архитектурных форм

Поз.	Обозначение	Наименование	Кол.	Примечание
1	①	Парковые фонари	12	
2	②	Скамья 2	13	(1,5x0,65x0,8)
3	③	Урна	12	(0,3x0,3x0,6)
4	④	Горка Детская 2.1	2	(2,8x0,8x2,3)
5	⑤	Качели №1	2	(2,4x1,3x2,3)
6	⑥	Карусель №3	2	(2,7x2,7x0,8)
7	⑦	Качалка Лодочка	2	(1,1x0,4x1,1)
8	⑧	Песочница	1	(4,0x4,0x0,4)

Ведомость элементов озеленения

Поз.	Обозначение	Наименование	Кол.	Примечание
1	⑩	Деревья (существующие)	12	Лиственные
2	⑪	Деревья (существующие)	3	Хвойные
3	⑫	Деревья лиственные	30	Каштан, Платан, Липа.
4	⑬	Деревья хвойные	16	
5	⑭	Туя шаровидная	23	
6	⑮	Туя пирамидальная	12	

Спецификация твердых покрытий




Поз.	Обозначение	Наименование	Кол.	Примечание
1	⑰	Пешеходные дорожки	193м ²	Бетонная тротуарная плитка
2	⑱	Асфальтовое покрытие	475м ²	Новоукладываемое

Экспликация обозначений

Поз.	Обозначение	Наименование	Примечание
1	①	Парковые фонари	
2	②	Горка детская 2.1	(2,8x0,8x2,3)
3	③	Качели №1	
4	④	Карусель №3	(2,7x2,7x0,8)
5	⑤	Качалка Лодочка	(1,1x0,4x1,1)
6	⑥	Песочница	(4,0x4,0x0,4)
8	⑧	Скамья 2	(1,5x0,65x0,8)
9	⑨	Урна	(0,3x0,3x0,6)
10	⑩	Деревья лиственные	Каштан, Платан, Липа.
11	⑪	Деревья хвойные	Самшит
12	⑫	Туя шаровидная	
13	⑬	Беседка	20м ²
14	⑭	Туя пирамидальная	
15	⑮	Цветочница	R = 1m
16	⑯	Фонтан	R = 2.5m


Спецификация прочих элементов

Поз.	Обозначение	Наименование	Кол.	Примечание
1	⑰	Бордюрный камень	110м	8x20 см.
2	⑱	Бордюрный камень	100м	15x30 см.
3	⑲	Прокладка кабеля	90м	АВВБШВ кол. жел 4, сечение 6мм ²
3	⑳	Металлическое ограждение	131м	АВВБШВ кол. жел 4, сечение 6мм ²

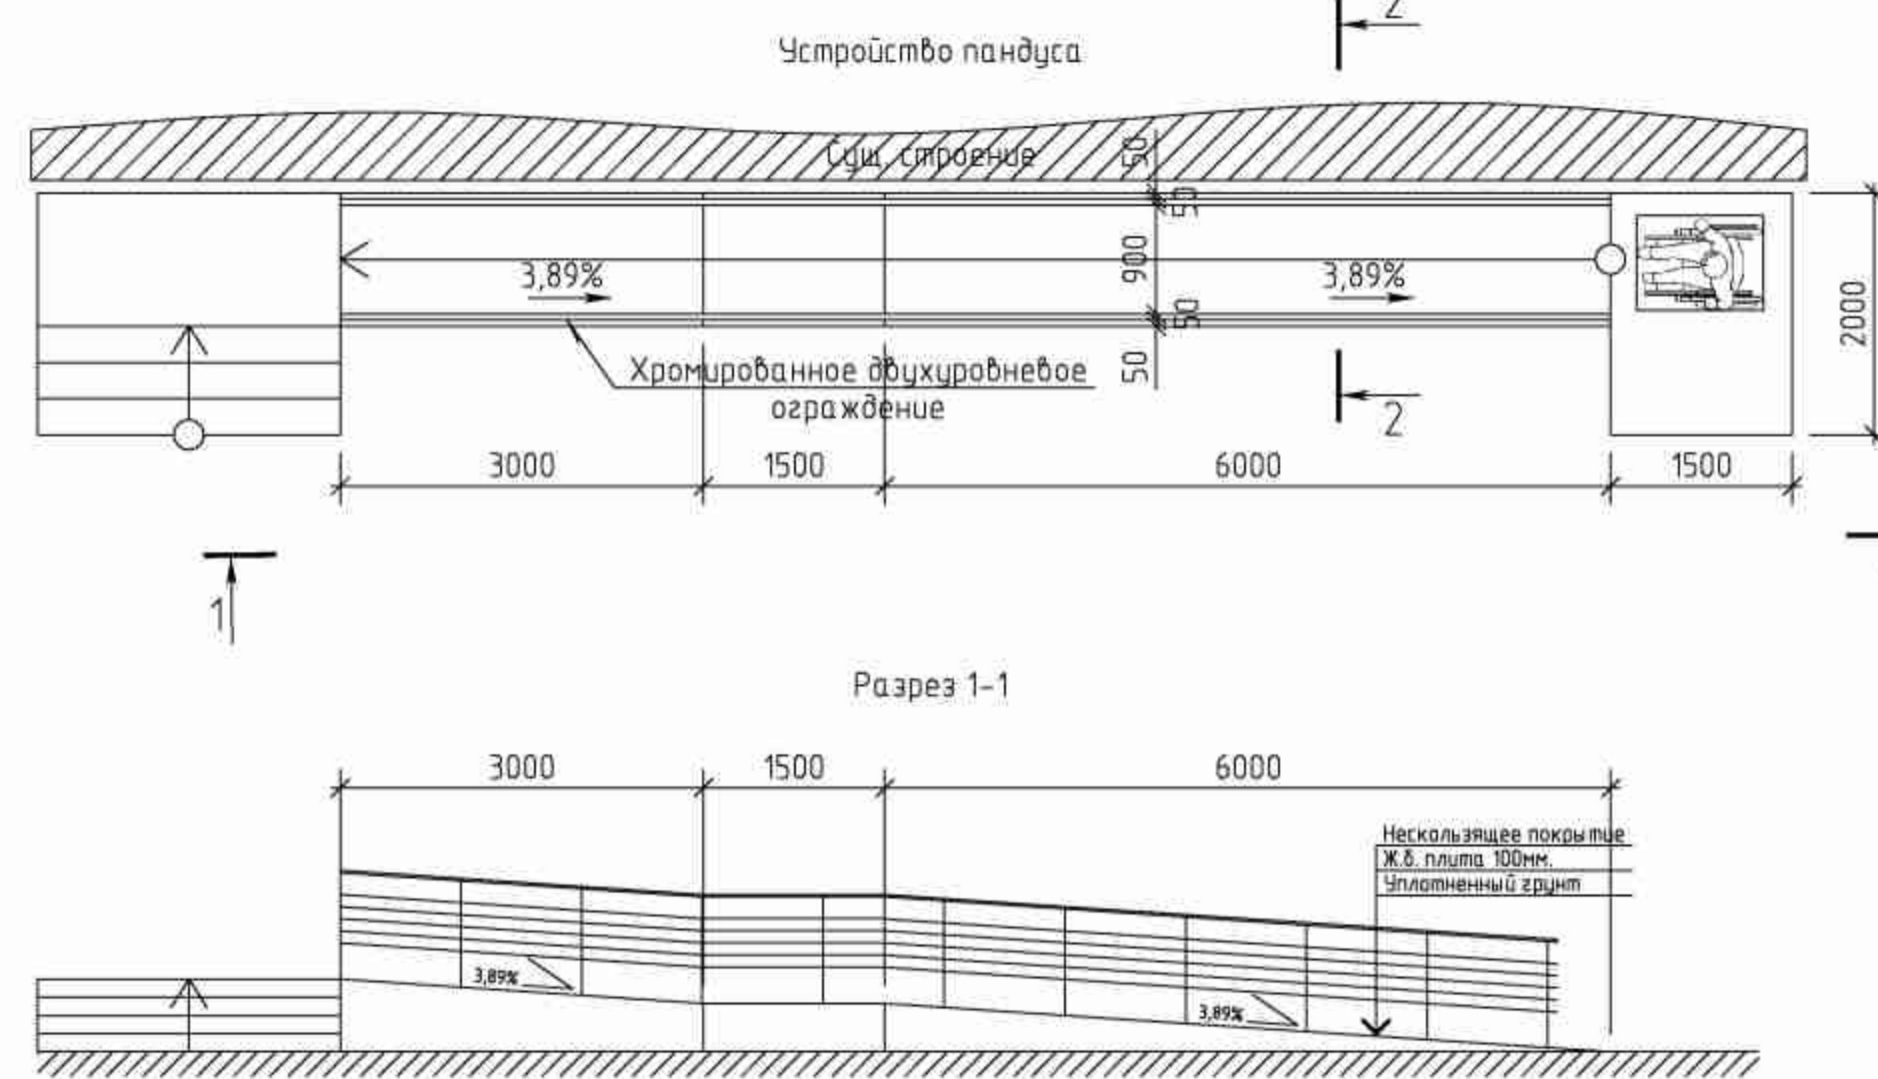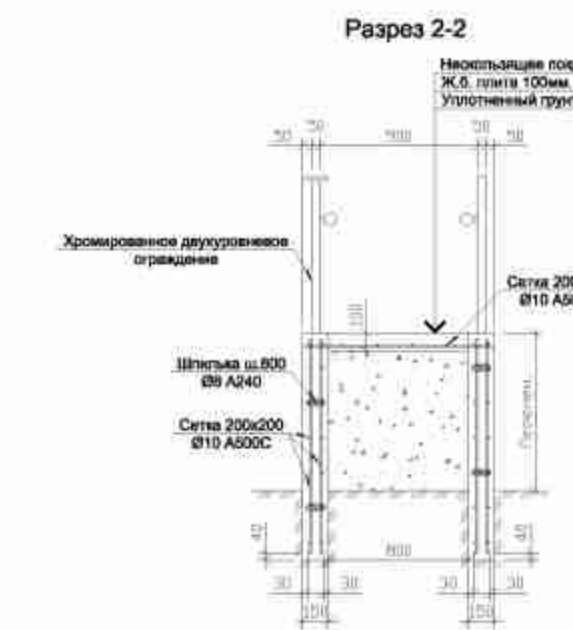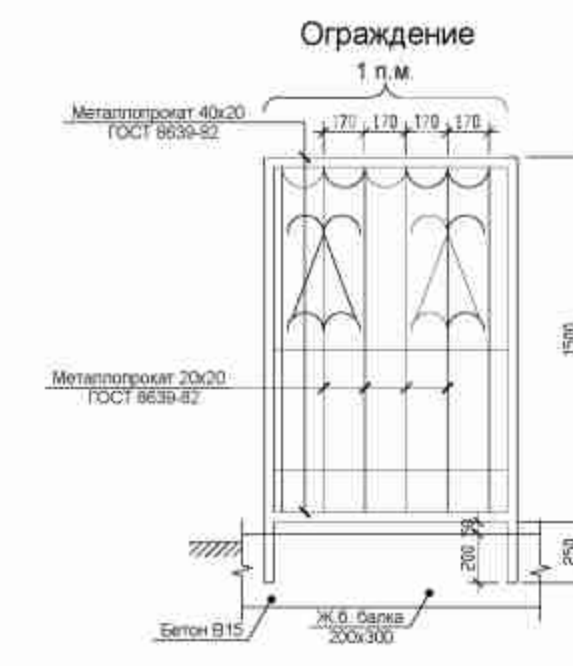

Ведомость расхода ст.м.м. кг

Материал	Удельная масса				Вмест.
	А300С	А240С	В15	В15	
Песок	152,6	152,6	18,1	186,7	
Бетон В20	1,89 м ³				

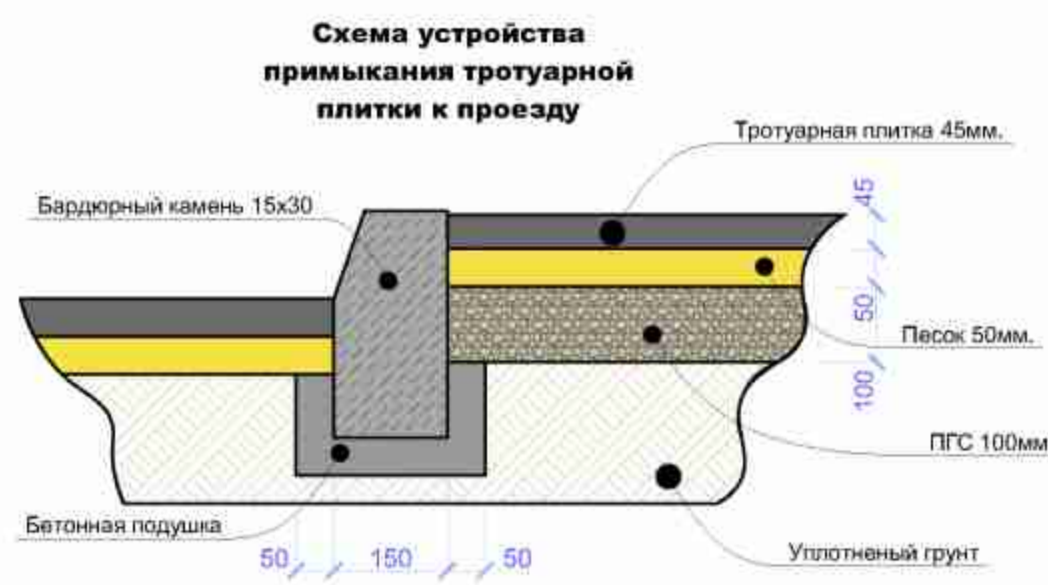


Примечания:


- Комплексное благоустройство территории включает:
 - 1.1 Твердые виды покрытия из бетонной тротуарной плитки
 - 1.2 Скамьи для отдыха
 - 1.3 Урны - по одной у каждой скамьи
 - 1.4 Светильниковое оборудование
 - 1.5 Устройство детской игровой площадки
- Рекомендуется применять, периметральное озеленение, одиночные посадки деревьев и кустарников, цветников, вертикальное и мобильное озеленение. Не допускать применения растений с колючими ягодами.
- Все материалы и элементы благоустройства могут быть заменены на объекты аналога при согласовании с проектной организацией

					30.18 - ДП.2					
					Благоустройство общественной территории в с.Куйсун по адресу: Республика Дагестан, Магарамкентский район, с.Куйсун, ул. Абрека Гаджиева 1.					
Изм.	Копуз.	Лист	Нижок	Подп.	Дата	Благоустройство общественной территории в с.Куйсун		Стадия	Лист	Листов
Разработал	Магомедов							П	1	
Н.директр.	Сурайманов Ш.	Генплан						ООО ПЦ "ИНВЕСТ-ПРОЕКТ"		
ГИП	Асаилов Ш.									

Разбивочный план

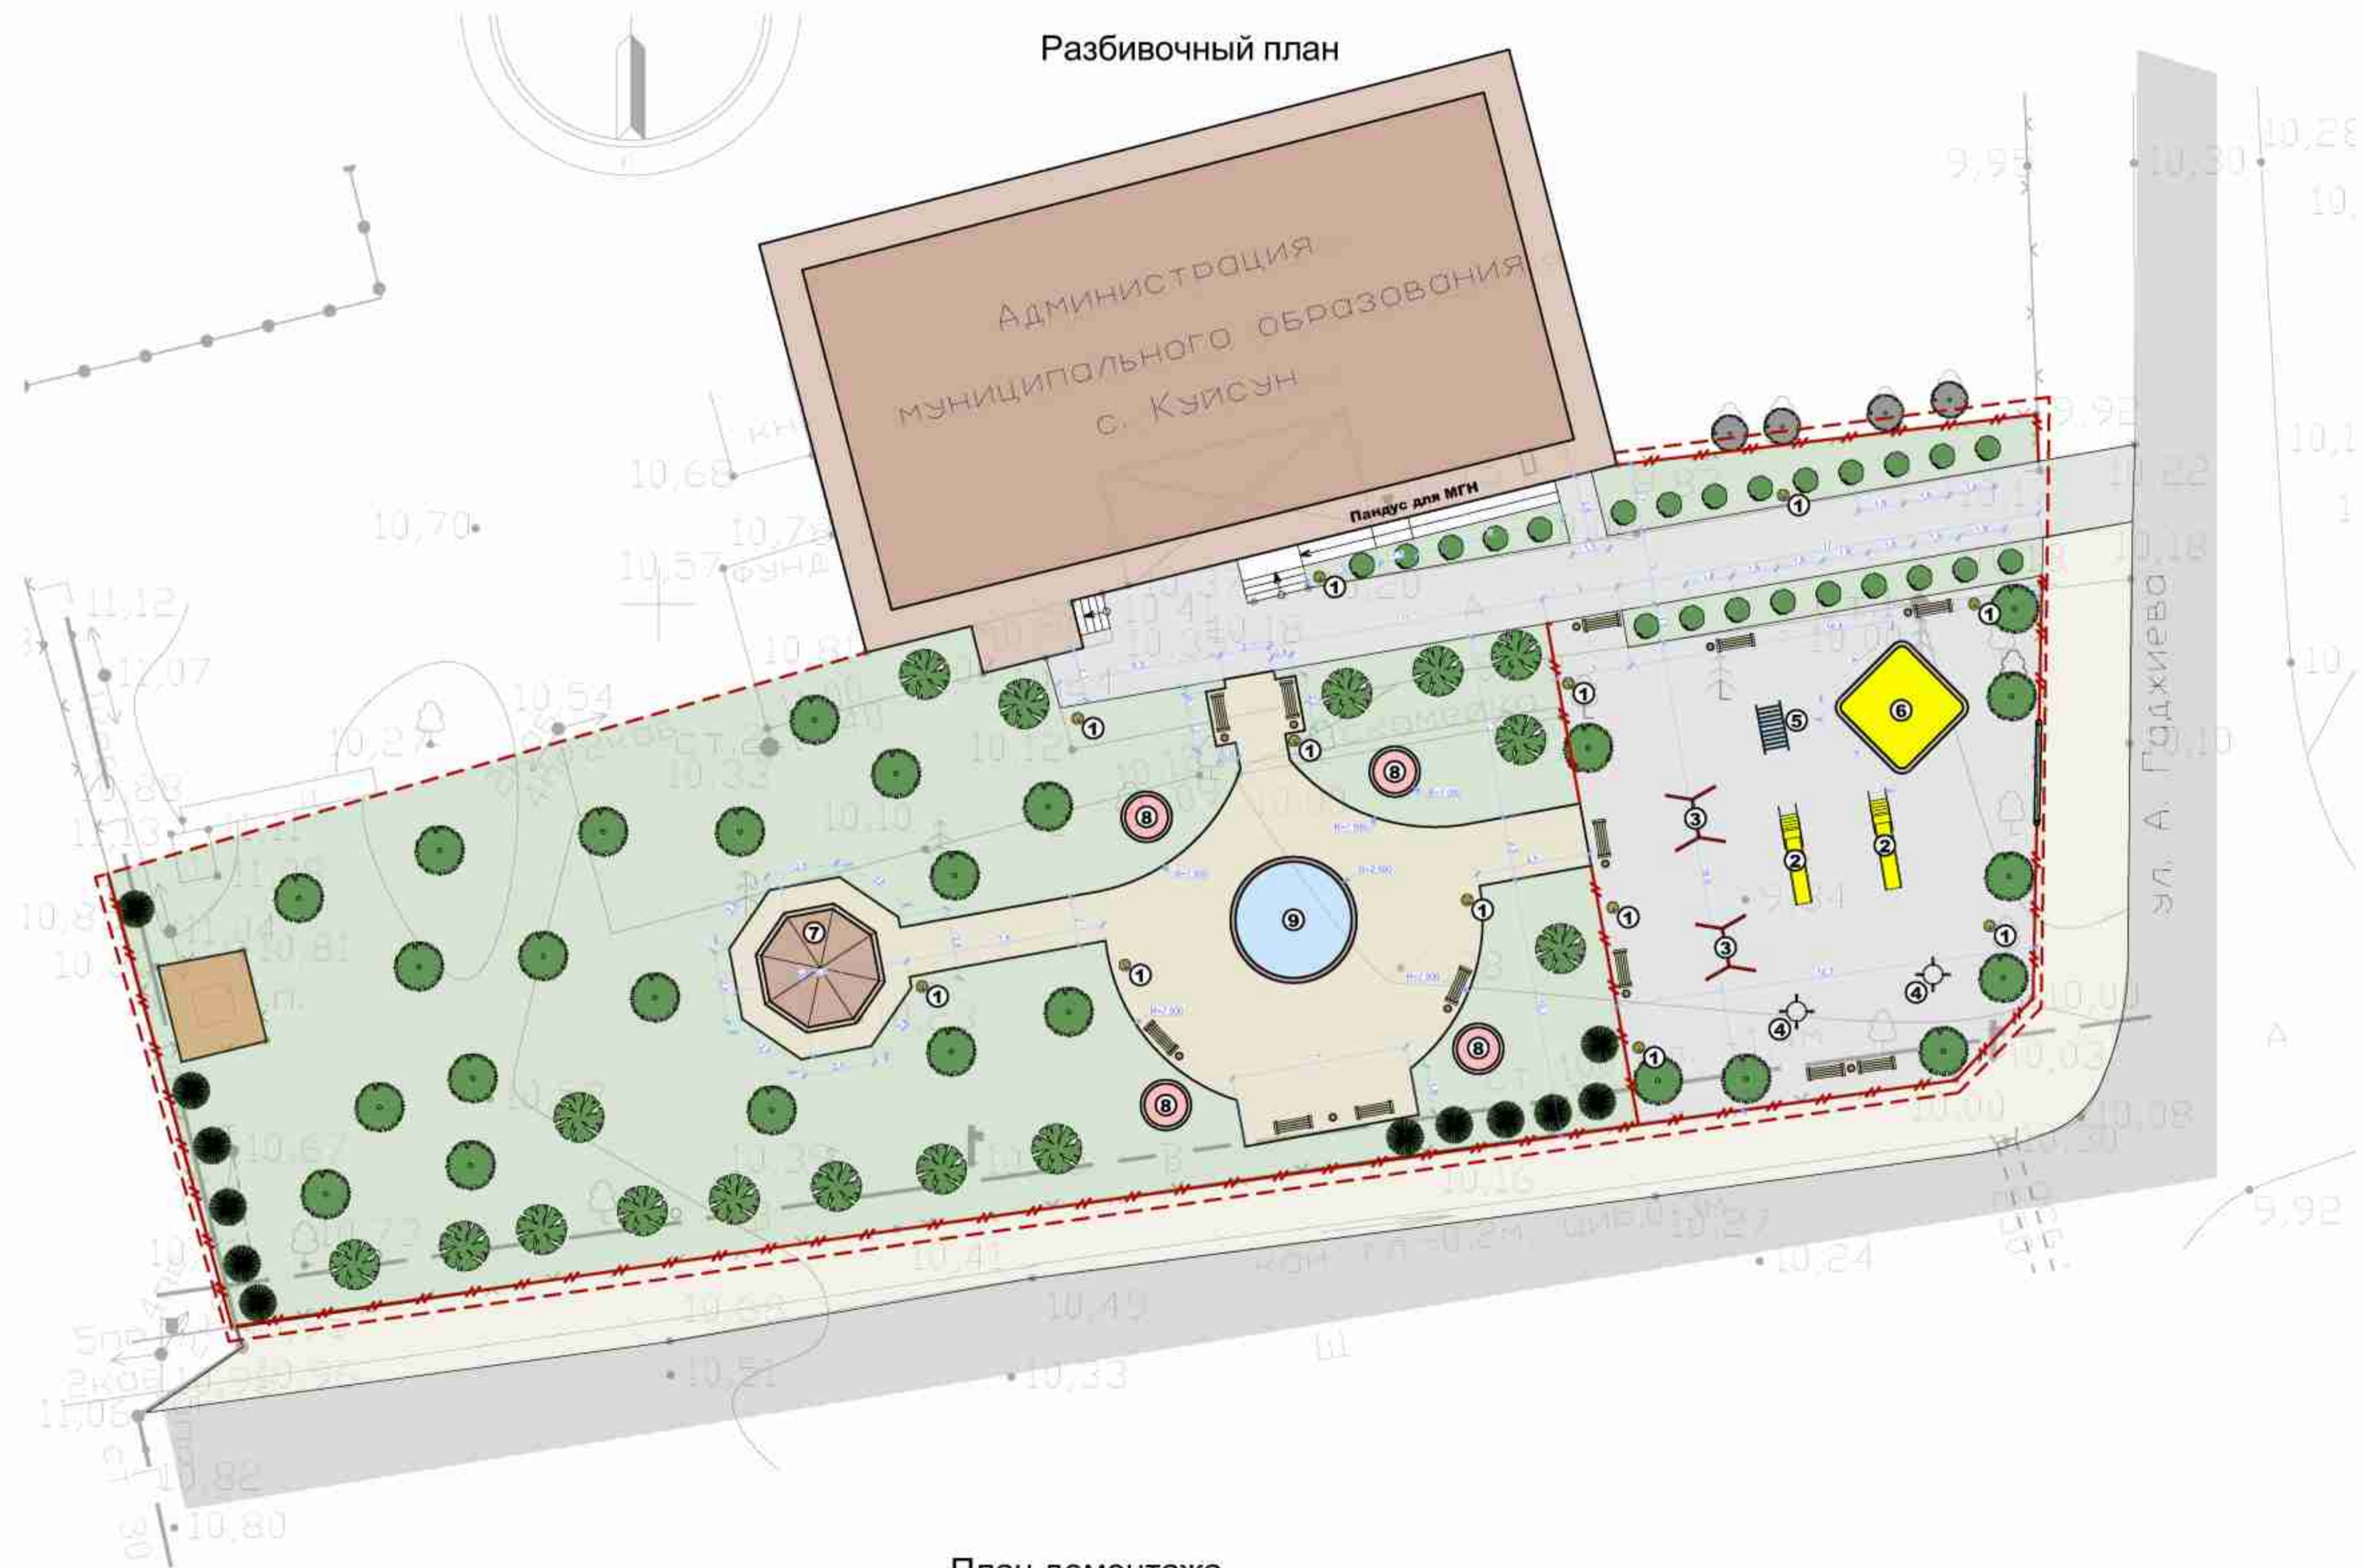

План демонтажа

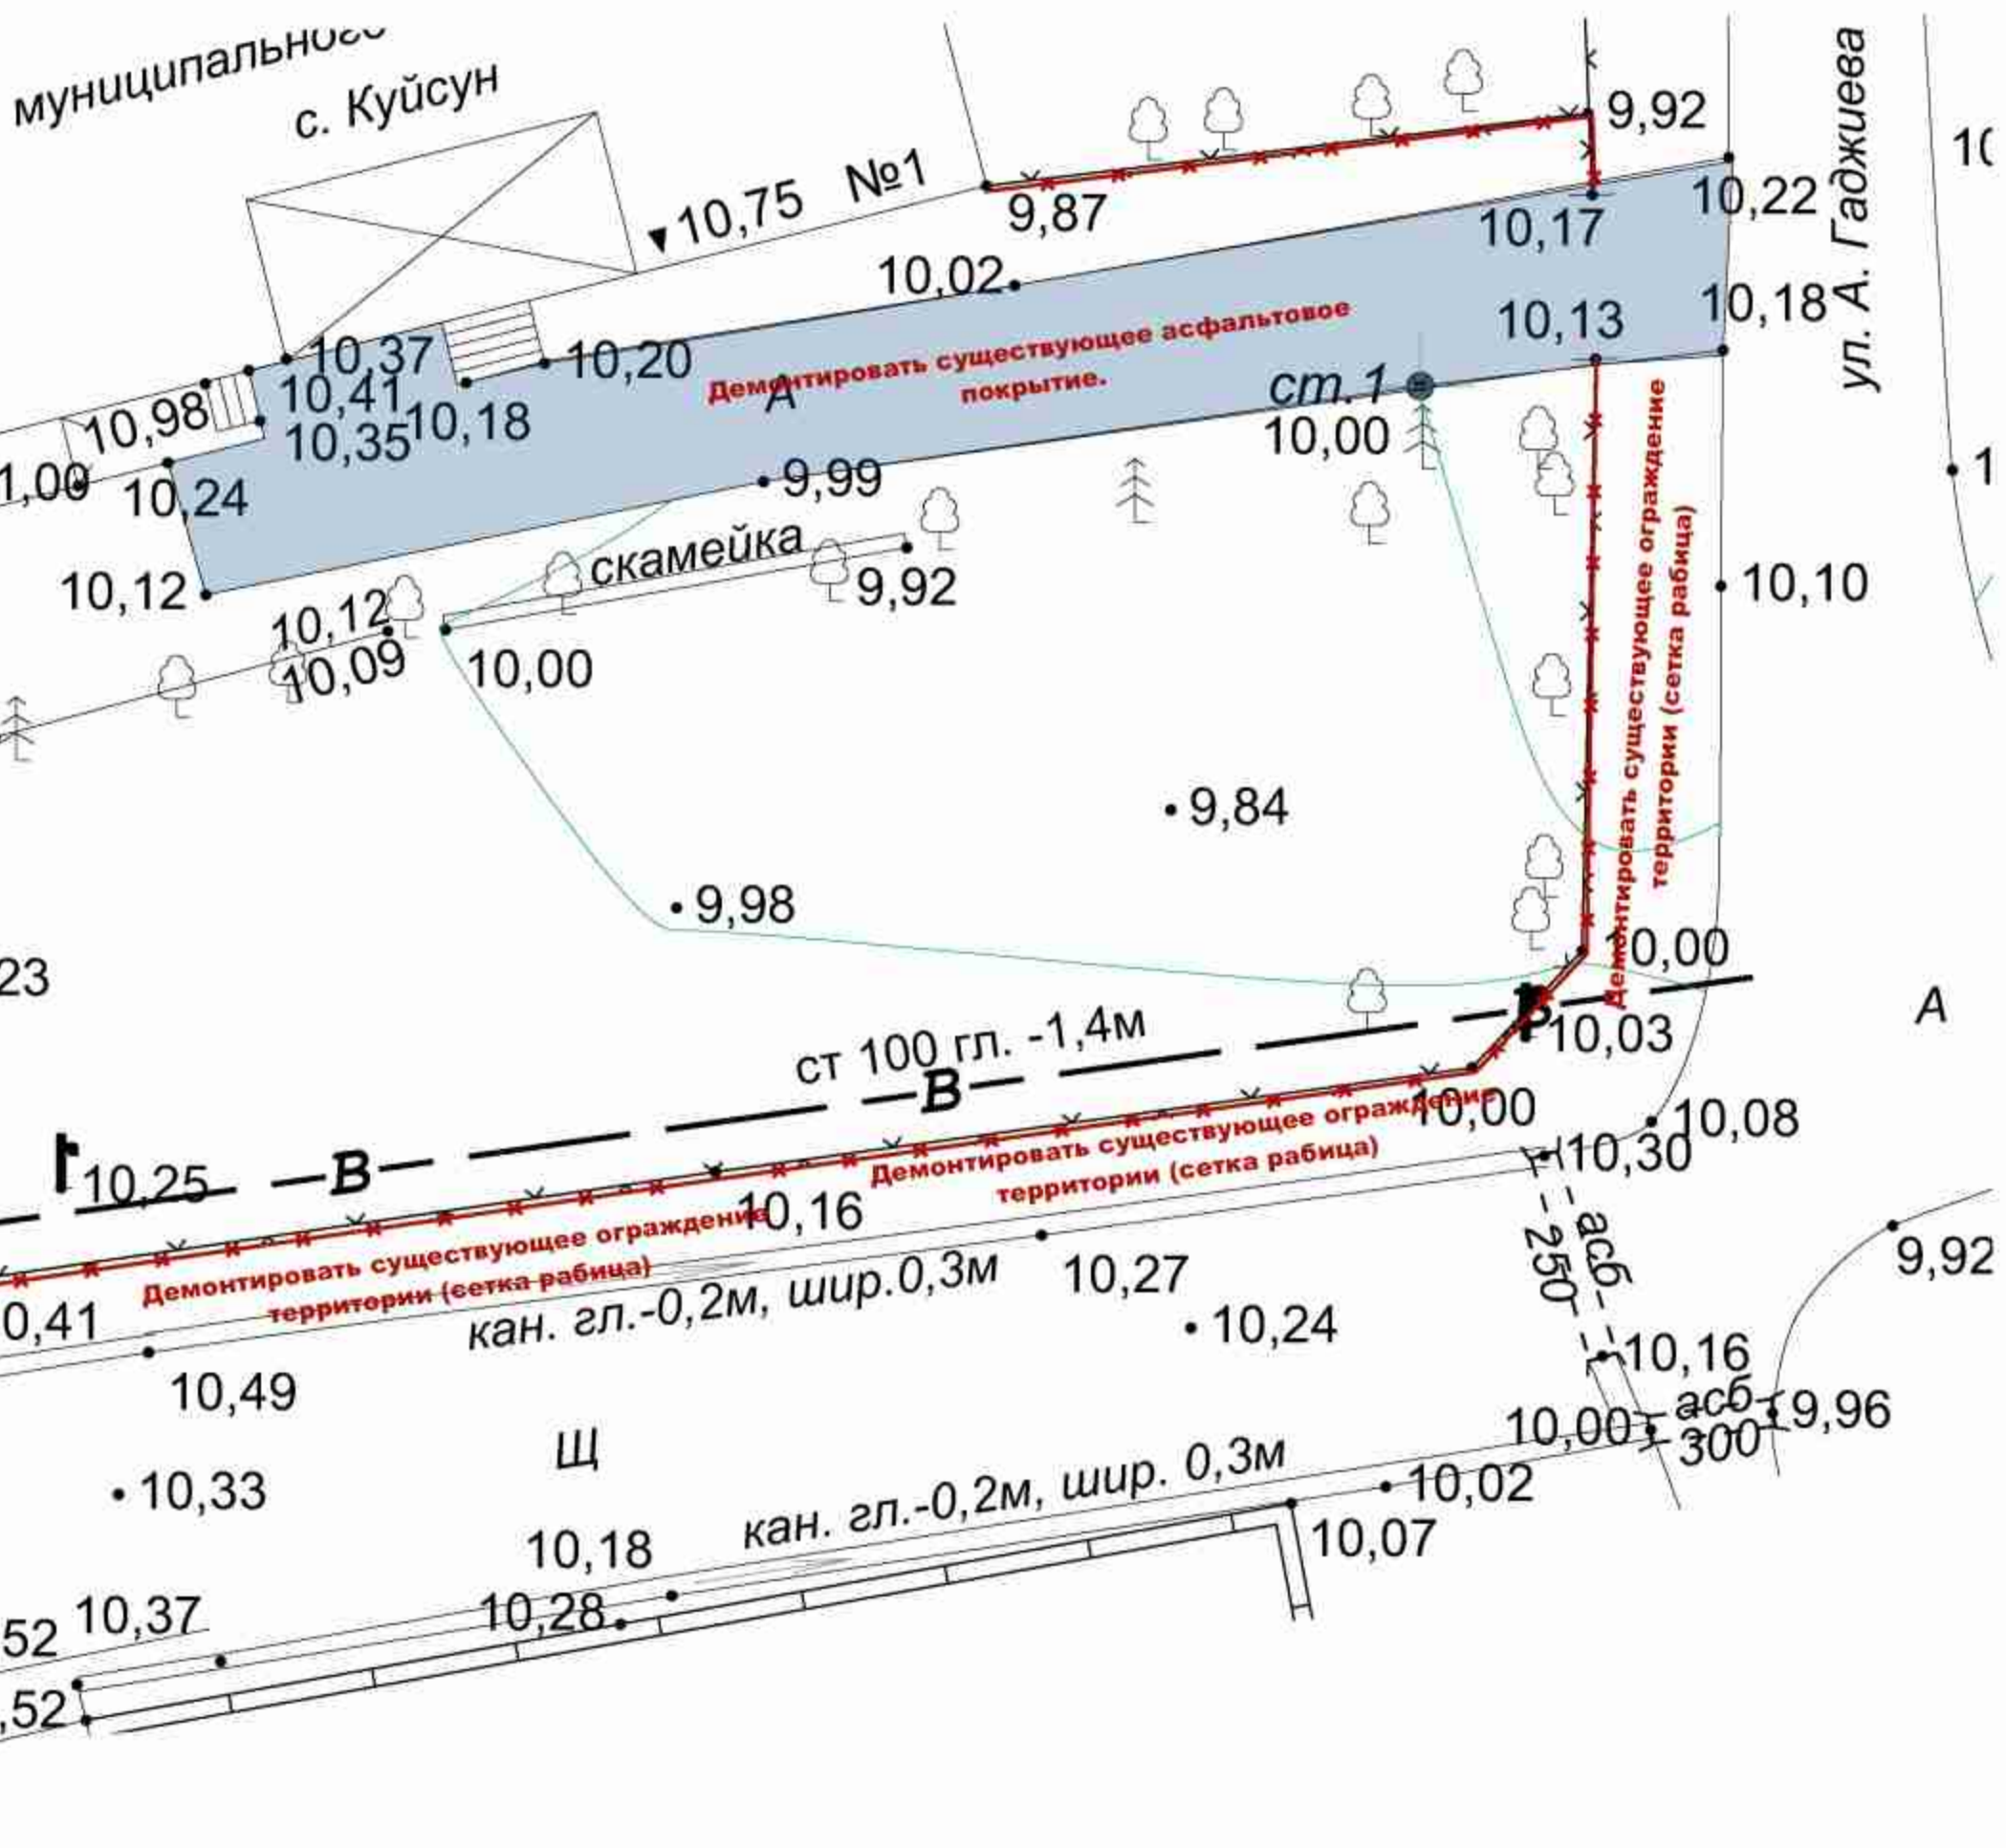

Фонарный столб



Малые архитектурные формы

Скамья 2



Качели №1



Карусель №3



Урна



Качалка Лодочка



Горка детская 2.1



Песочница



Примечания:

Площадь демонируемой бетонной плитки - 680,74м²
 Длина демонируемого ограждения - 203м.

30.18 - ДП.2					
Благоустройство общественной территории в с.Куйсун по адресу: Республика Дагестан, Магарамкентский район, с.Куйсун, ул. Абрека Гаджиева 1.					
Изм.	Копуч.	Лист	Нижок	Подп.	Дата
Разработал	Магомедов				
Благоустройство общественной территории в с.Куйсун				Стадия	Лист
				П	2
Разбивочный план, план демонтажа.				ООО ПЦ "ИНВЕСТ-ПРОЕКТ"	
Н.контр.	Сурайманов Ш.				
ГИП	Асаров Ш.				